
МОНТАЖНЫЙ ПЛАН ЧИСТОВОЙ ОТДЕЛКИ СТЕН 1-ГО ЭТАЖА М 1:60

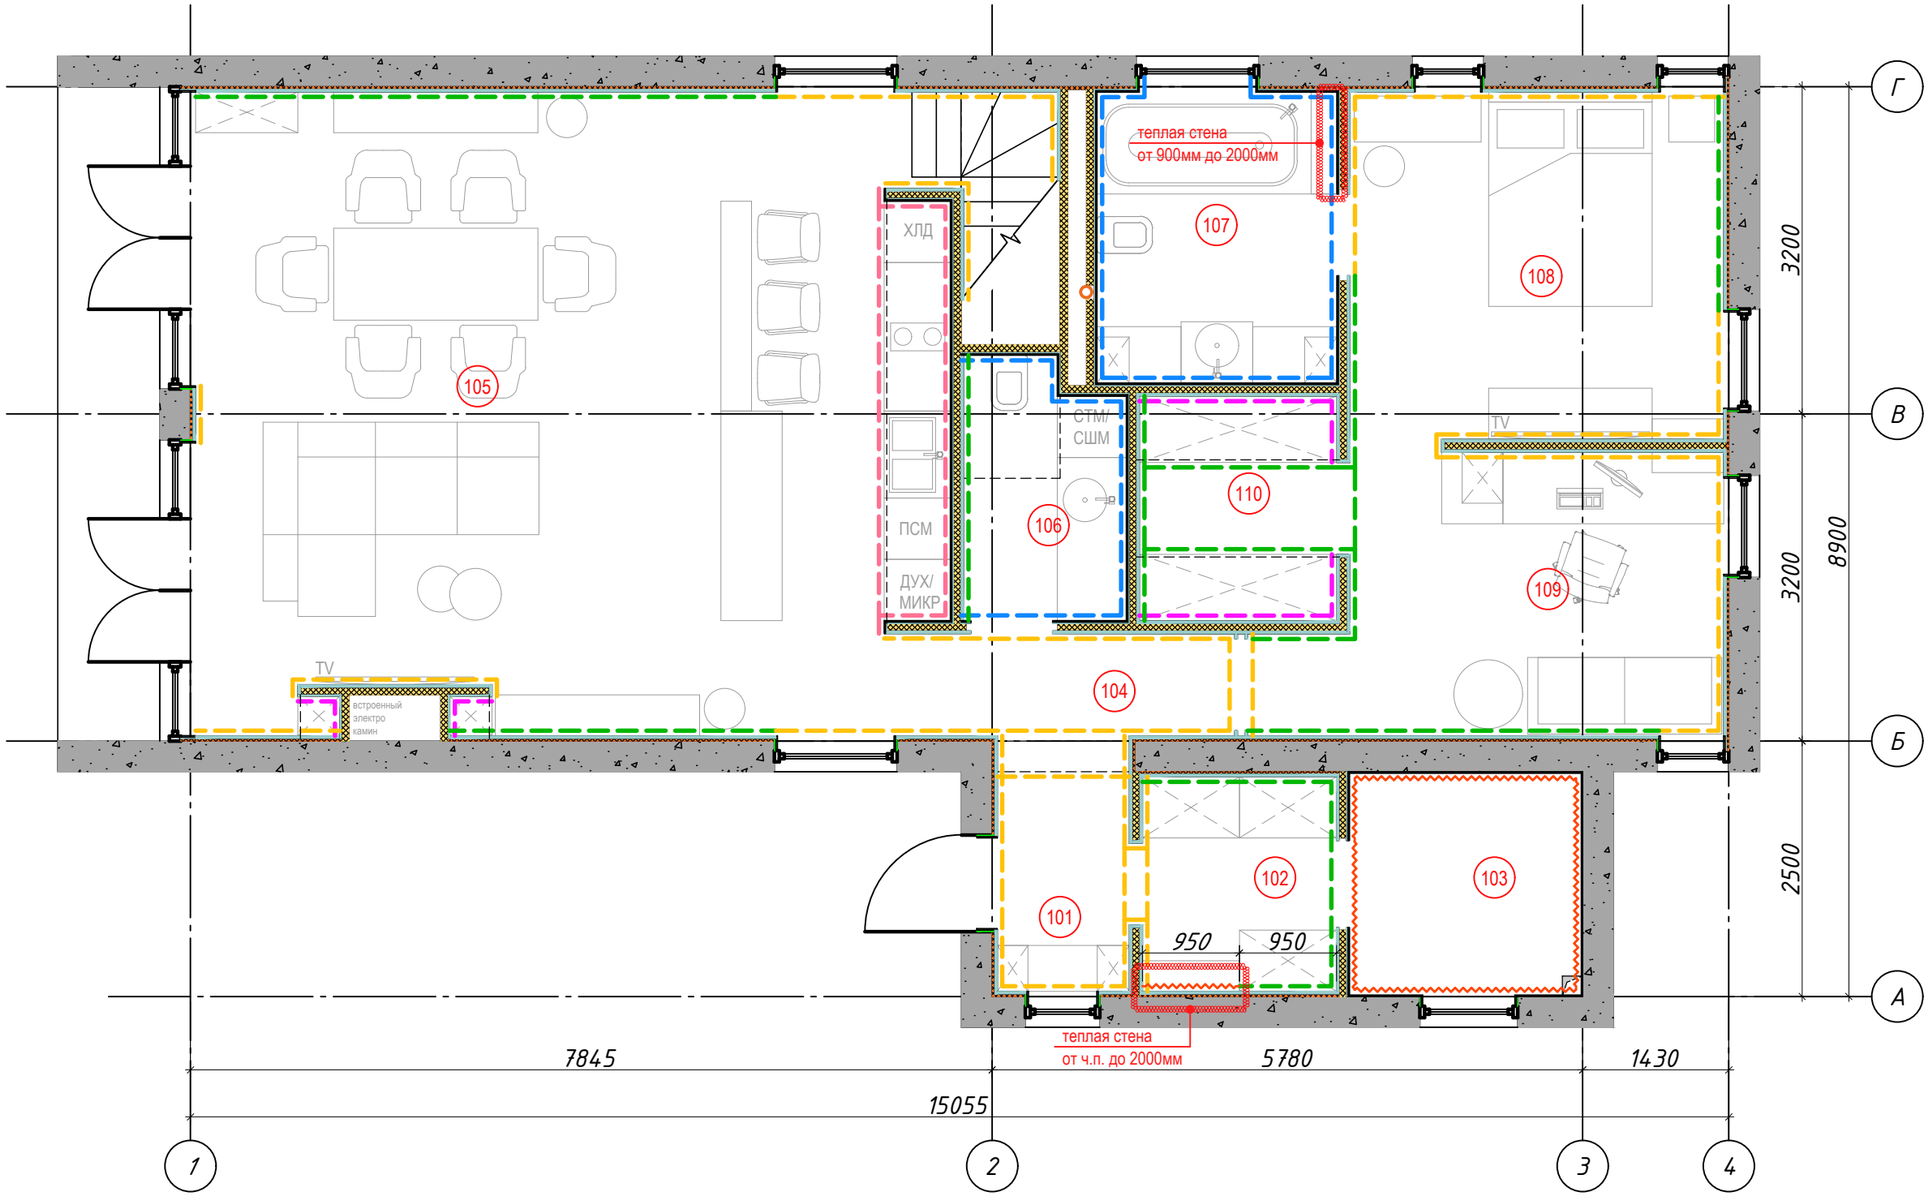

УСЛОВНЫЕ ОБОЗНАЧЕНИЯ:

ПЛИТКА:

- керамогранитная плитка 600х1200мм толщиной 8мм; Arcadia Ceramica Onyx Line Grey
- керамогранитная плитка 600х1200мм толщиной 9мм; Eurotile Beton
- керамогранитная плитка 200х400мм толщиной 8мм; KREAFORTA Mersey Denim

ДЕКОРАТИВНАЯ ОТДЕЛКА:

- однослойный ГКЛ; шпатлевка; покраска в RAL 7021; фанера шлифованная крашеная в RAL 7037 (произвести выкрас)
- отделка стен доской мореный в природный цвет дерева
- однослойный ГКЛ; шпатлевка; покраска в RAL 9003 (подготовка под монтаж мебели)

ПРИМЕЧАНИЕ:

Монтаж фанерных листов произвести в 3-х миллиметровым швом между листами.
Перед началом работ, произвести выкрасы на всех отделочных материалах, для точного определения цветовой палитры и возможности осуществления заказа общего объема материала на весь этаж.

Оконные откосы подготовить под монтаж декоративных элементов из мебельной конструкции (ДСП в пленке).

Экспликация помещений

Номер помещения	Наименование	Площадь, м	
101	Тамбур	3.24 кв.м.	
102	Гардероб	3.99 кв.м.	
103	Котельная	5.03 кв.м.	
104	Коридор	3.44 кв.м.	
105	Кухня/ Гостиная/ Столовая	46.97 кв.м.	
106	Гостевой санузел/ Постирочная	3.88 кв.м.	
107	Мастер ванная	6.7 кв.м.	
108	Мастер спальня	12.44 кв.м.	
109	Кабинет	11.16 кв.м.	
110	Мастер гардероб	4.26 кв.м.	
	Общая площадь 1-го этажа	101.1 кв.м.	
	Площадь застройки	125.53 кв.м.	

ПЕРЕД НАЧАЛОМ МОНТАЖА ЧИСТОВОЙ ОТДЕЛКИ СТЕН, ПРОИЗВЕСТИ:

- монтаж инженерных систем, розеточных блоков, выводов
- предусмотреть монтаж скрытых крепежных элементов дверей, гарнитура и зеркальных панелей, если такие имеются
- произвести отчистку помещения и покрытий стен, ниш, полов и потолочных покрытий от грязи и строительной пыли
- в нишах, предусмотренных под установку мебельных конструкций, предусмотреть выравнивание стен во всех плоскостях 90 градусов

Данный лист см. совместно с листами разверток помещений, планом монтажа розеток, выключателей, терморегуляторов и мебели.

Изм.	Кол. уч.	Лист	№ док.	Подп.	Дата	ИНДИВИДУАЛЬНЫЙ ЖИЛОЙ ДОМ 17082025-АР		
						г. Москва, СНТ "Литературная Газета"		
ГАП						ИНДИВИДУАЛЬНОЕ ЖИЛОЕ ПРОСТРАНСТВО	Стадия	Лист	Листов
ГИП							Р		
Разработал		Потянка							
Проверил						Монтажный план чистовой отделки стен 1-го этажа	archipaQ ПРОЕКТИРУЕМ		
Принял									

Формат А3