
МОНТАЖНЫЙ ПЛАН УСИЛЕНИЯ СТЕН 1-ГО ЭТАЖА М 1:60

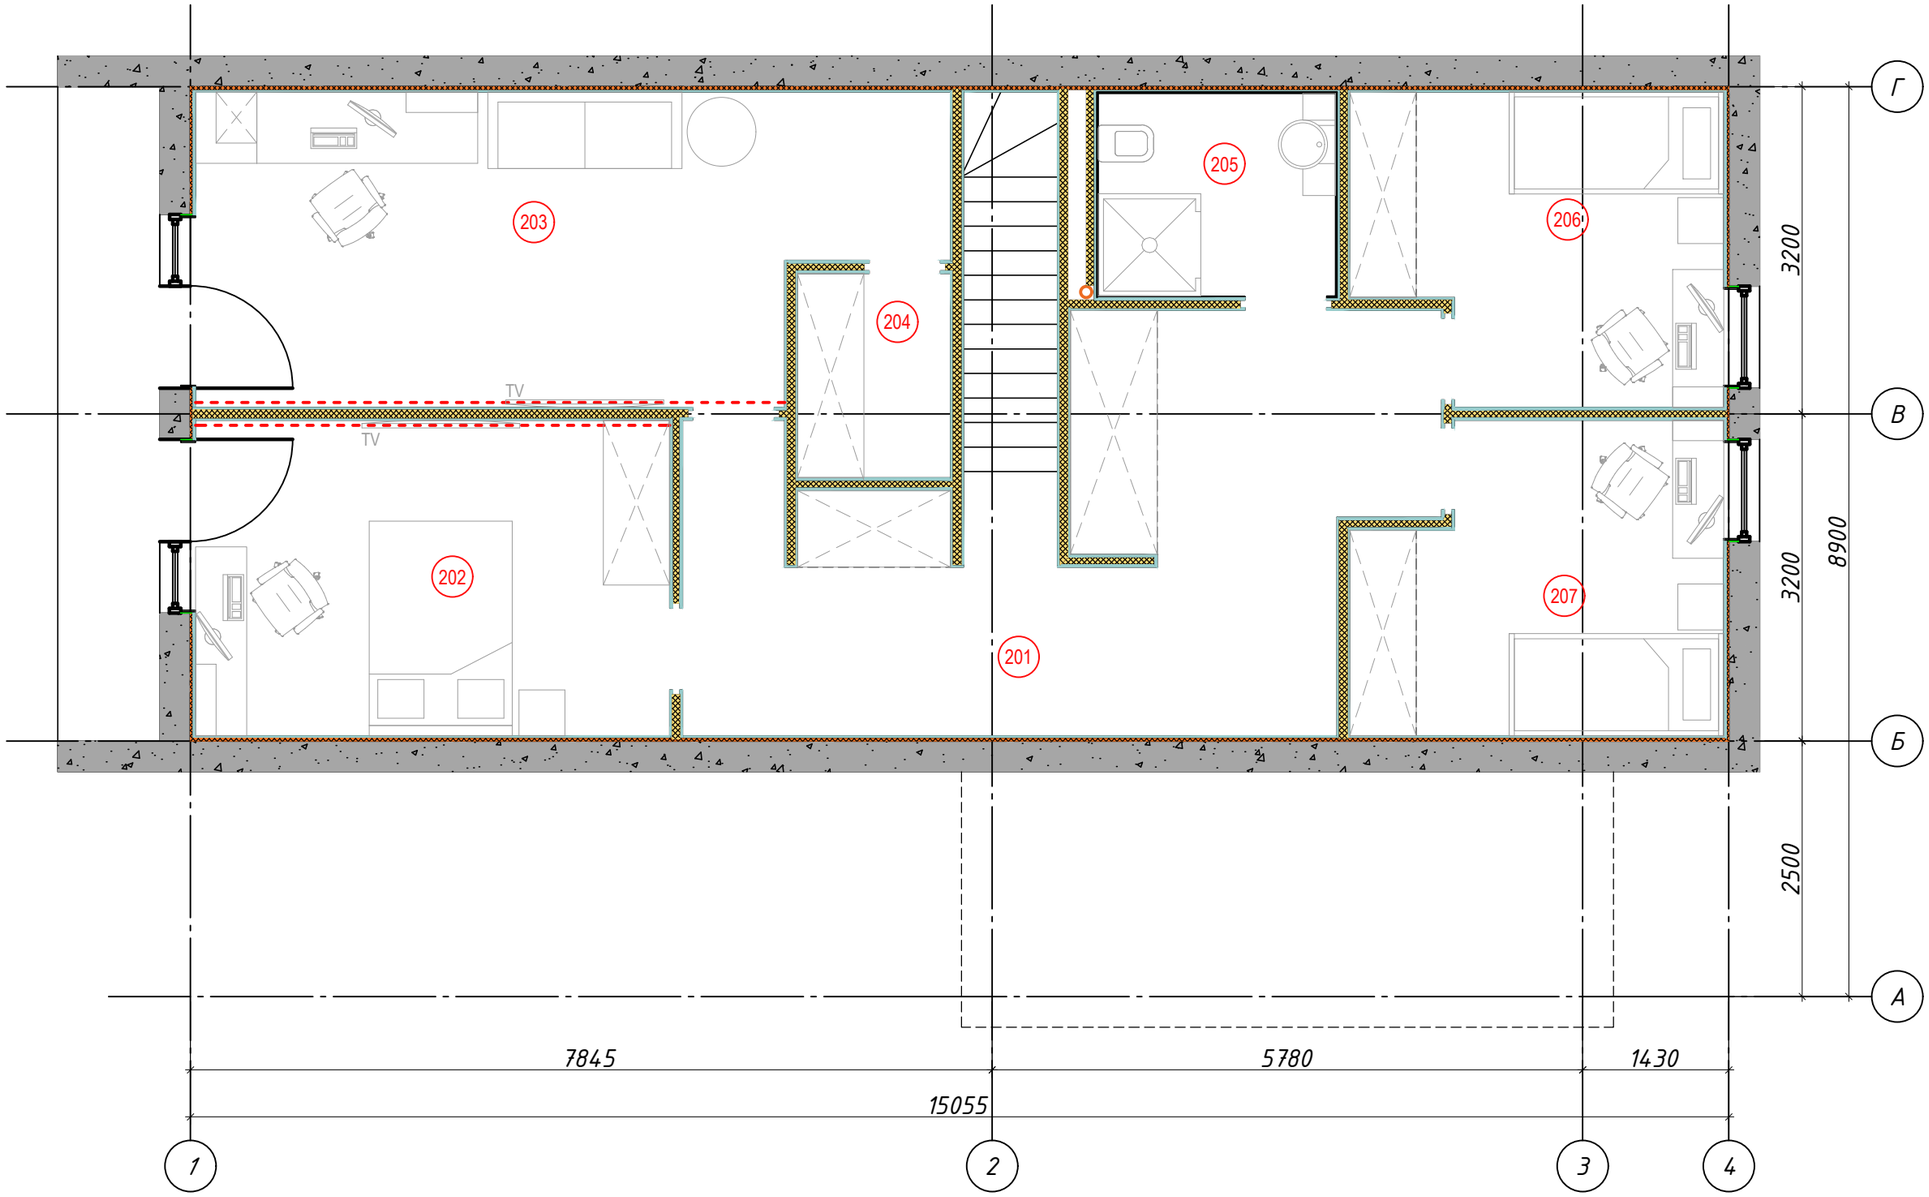

ОСУЩЕСТВИТЬ МОНТАЖ:

- произвести усиление каркасных перегородок с помощью фанеры толщиной 12мм в 1 слой (в помещениях в повышенной влажностью принять усиление с помощью влагостойкой фанеры)
- в помещении 107 предусмотреть место под монтаж скрытого ревизионного лючка размерами 1200х600мм

Экспликация помещений

Номер помещения	Наименование	Площадь, м	
101	Холл	22.52 кв.м.	
102	Спальня №1	14.33 кв.м.	
103	Кабинет	20.48 кв.м.	
104	Хоз.помещение	3 кв.м.	
105	Ванная комната	4.6 кв.м.	
106	Спальня №2	10.2 кв.м.	
107	Спальня №3	10.2 кв.м.	
	Общая площадь 2-го этажа	85.33 кв.м.	
	Площадь застройки	125.53 кв.м.	

УСЛОВНЫЕ ОБОЗНАЧЕНИЯ:

- существующие наружные стены
- 105 - позиционный номер помещения
- усиление перегородка из КНАУФ профиля фанерой

Изм.	Кол. уч.	Лист	№ док.	Подп.	Дата	ИНДИВИДУАЛЬНЫЙ ЖИЛОЙ ДОМ 17082025-АР		
						г. Москва, СНТ "Литературная Газета"		
ГАП						ИНДИВИДУАЛЬНОЕ ЖИЛОЕ ПРОСТРАНСТВО	Стадия	Лист	Листов
ГИП							Р		
Разработал		Потянка							
Проверил						Монтажный план конструкций перегородок 2-го этажа с заполнением			
Принял									

archipaQ ПРОЕКТИРУЕМ

Формат А3